

Theatre

ZAALBRUG

5 6 7 8 9 10 11 12 13 14 15 16 17 18 19 20 21 22 23 24 25 26 27 28 29 30 31 32 33 34 35 36 37 38 39 40 41 42 43 44


Stage

CYCLORAMA

141 / 148

4 x
1Kw
ASTM

corridor

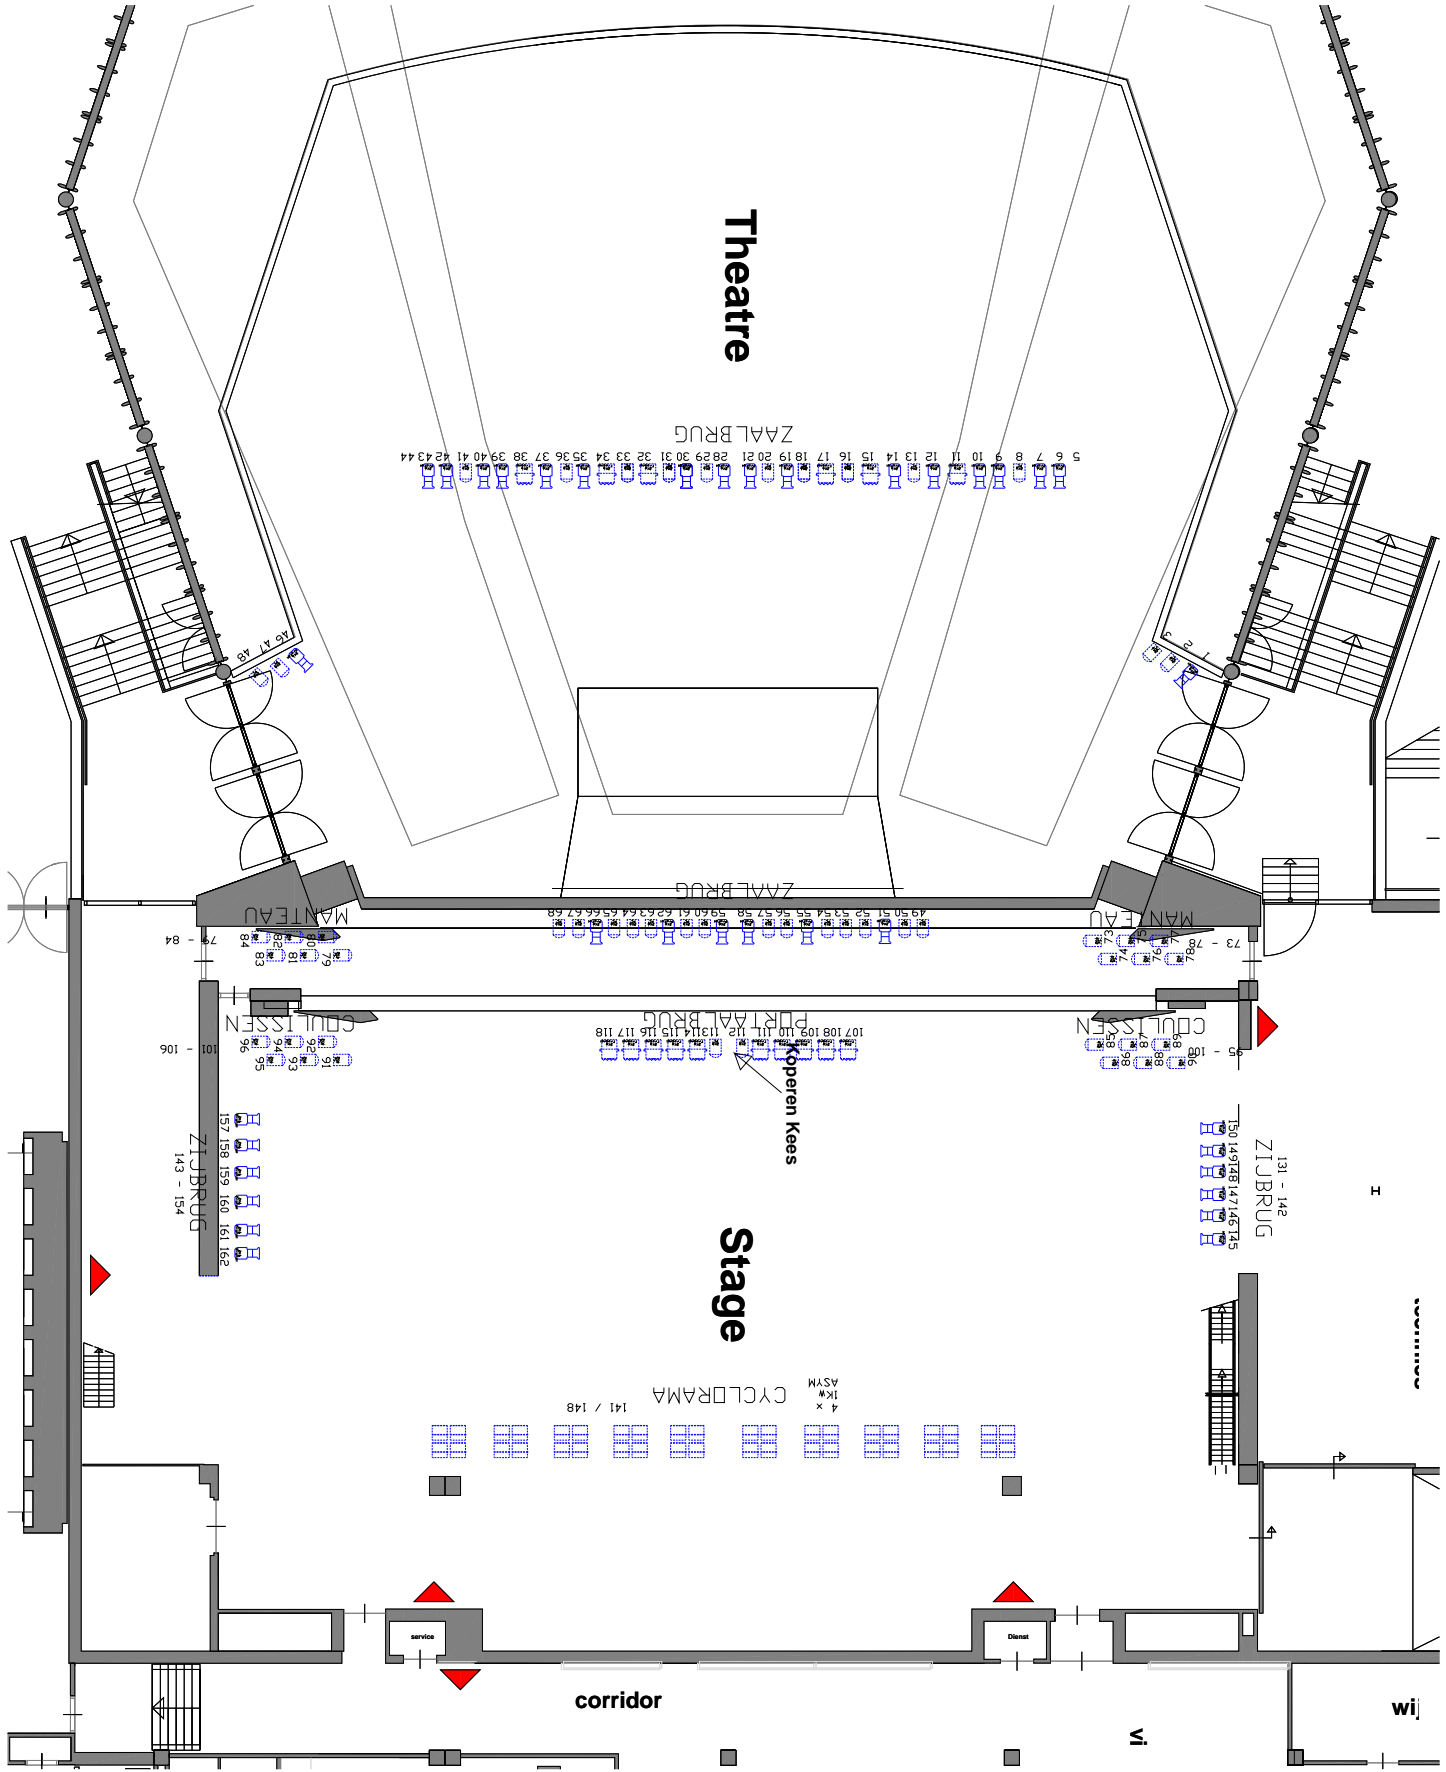

MANTEAU

79 - 84

COULISSSEN

101 - 106

ZIJBRUG
143 - 154

ZAALBRUG

49 50 51 52 53 54 55 56 57 58 59 60 61 62 63 64 65 66 67 68

PHOTOBALBRUG

107 108 109 110 111 112 113 114 115 116 117 118

Kopen Kees

COULISSSEN

73 - 78

ZIJBRUG
131 - 142

I

VERBODEN

VI

wij